



Ventana de Dos Hojas. Sección vertical

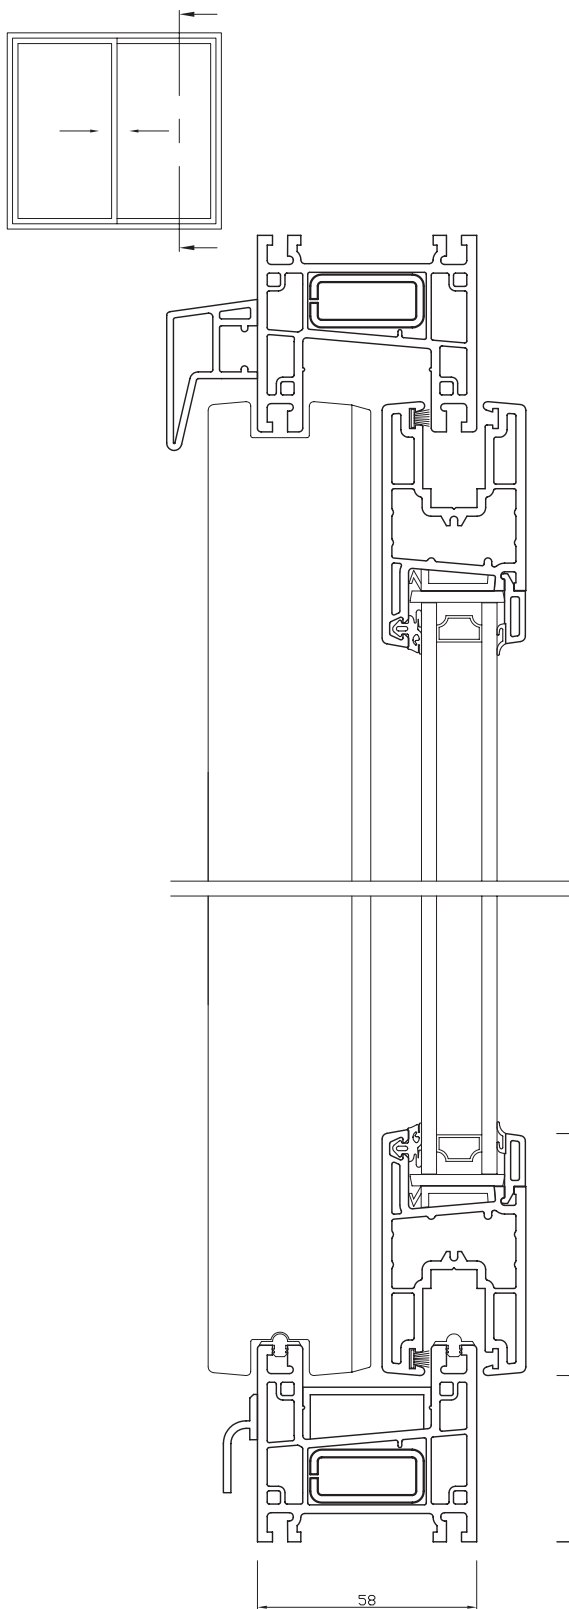

Ventana de Dos Hojas con fijo. Sec. vertical

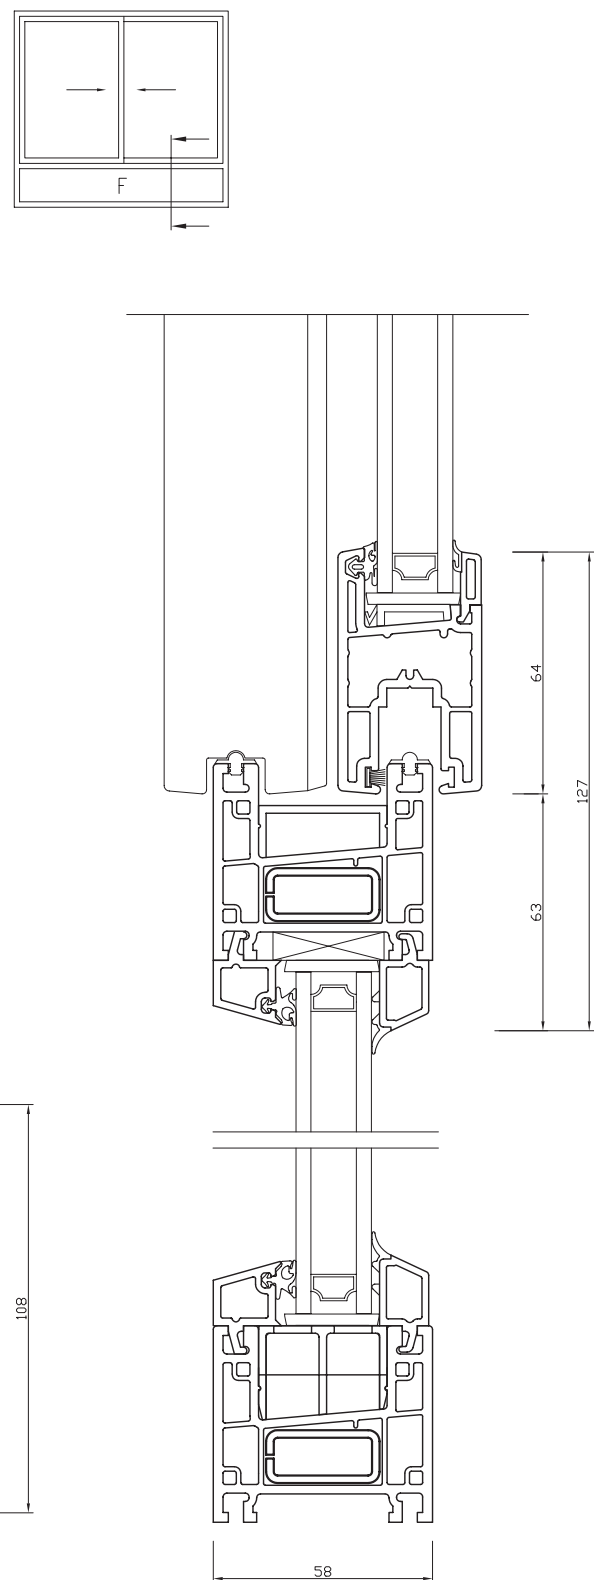

Escala 1:2